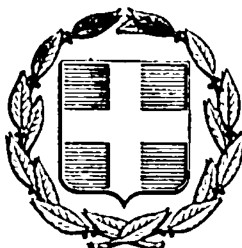


ΕΦΗΜΕΡΙΣ ΤΗΣ ΚΥΒΕΡΝΗΣΕΩΣ
ΤΗΣ ΕΛΛΗΝΙΚΗΣ ΔΗΜΟΚΡΑΤΙΑΣ

ΕΝ ΑΘΗΝΑΙΣ ΤΗι 16 ΦΕΒΡΟΥΑΡΙΟΥ 1976 | ΤΕΥΧΟΣ ΤΕΤΑΡΤΟΝ | ΑΡΙΘΜΟΣ ΦΥΛΛΟΥ 50

ΠΕΡΙΕΧΟΜΕΝΑ

ΑΠΑΛΛΟΤΡΙΩΣΕΙΣ

ΑΠΟΦΑΣΕΙΣ

ΑΝΑΚΟΙΝΩΣΕΙΣ

ΠΟΛΕΟΔΟΜΙΑ

ΔΙΑΤΑΓΜΑΤΑ

ΑΠΑΛΛΟΤΡΙΩΣΕΙΣ

ΑΠΟΦΑΣΕΙΣ

Ἀριθ. 28964/75 (1)

Περὶ ἀναγκαστικῆς ἀπαλλοτριώσεως τῶν ὑδάτων τῆς πηγῆς εἰς θέσιν Ἄγγανος ἐν τῇ Κοινότητι Κρυονερίτου ὑπὲρ τῆς Κοινότητος Ἀγδινῶν, Νομοῦ Εὐβοίας.

Ο ΝΟΜΑΡΧΗΣ ΕΥΒΟΙΑΣ

Ἔχοντες ὑπ' ὄψει:

1. Τὰς διατάξεις τῶν ἄρθρων 33 καὶ 34 τοῦ Ν. 180/75, περὶ ἐπαναφορᾶς ἐν ἰσχύι διατάξεων τοῦ διὰ τοῦ Ν.Δ. 2888/1954 κυρωθέντος Δημοτικοῦ καὶ Κοινοτικοῦ Κώδικος ἐν συνδυασμῷ πρὸς τὰς διατάξεις τοῦ ἄρθρου 1 παρ. 1 τοῦ Ν. 3200/55 «περὶ Διοικητικῆς ἀποκεντρώσεως» καὶ τοῦ ὑπ' ἀριθ. 703/70 Β.Δ. καθ' ἃς ὁ Νομάρχης τυγχάνει ἁρμόδιος διὰ τὴν ἔγκρισιν πράξεων τῶν Κοινοτικῶν Συμβουλίων περὶ κηρύξεως ὡς ἀπαλλοτριωτέου ἀκινήτου.

2. Τὴν ὑπ' ἀριθ. 12/75 ἀπόφασιν τοῦ Κοινοτικοῦ Συμβουλίου Κοινότητος Ἀγδινῶν περὶ ἀναγκαστικῆς ἀπαλλοτριώσεως τοῦ ὕδατος τῆς πηγῆς «Ἄγγανος» περιφερείας Κρυονερίτου δι' ὕδρευσιν τῶν κατοίκων τῆς Κοινότητος Ἀγδινῶν ὡς καὶ τοῦ πέριξ τῆς πηγῆς χώρου συνολικῆς ἐκτάσεως διακοσίων τεσσαράκοντα (240) τ.μ. ὡς εἰδικώτερον διαλαμβάνεται ἐν τῷ οἰκείῳ τοπογραφικῷ διαγράμματι τῆς ΤΥΔΚ.

3. Τὴν ἀπὸ 20.10.1973 ἔκθεσιν τῆς κατὰ τὸ ἄρθρον 9 τοῦ ἀπὸ 15—6/18.7.55 Β.Δ. ἐκτιμητικῆς ἐπιτροπῆς, ἐξ ἧς προκύπτει ὅτι ἡ ἀξία τῆς ἀπαλλοτριουμένης ποσότητος ὕδατος καὶ τοῦ πέριξ αὐτῆς χώρου ἀνέρχεται εἰς δρχ. 2.400.

4. Τὴν ὑπ' ἀριθ. 32/75 ἀπόφασιν τοῦ Κοινοτικοῦ Συμβουλίου Κρυονερίτου περὶ μὴ ἀπαλλοτριώσεως τῆς ἐν λόγῳ πηγῆς διὰ τοὺς ἐν αὐτῇ λόγους.

5. Τὸ ἀπὸ 14.1.76 πρακτικὸν τῆς ἐπιτροπῆς τοῦ ἄρθρου 34 τοῦ Ν. 180/75 δι' οὗ γνωμοδοτεῖ αὕτη ὑπὲρ τῆς ἀπαλλοτριώσεως τῶν ὑδάτων τῆς πηγῆς εἰς θέσιν «Ἄγγανος».

6. Τὰ στοιχεῖα τοῦ φακέλλου ἐξ ὧν προκύπτει ὅτι ὑφίσταται ἀθήριτος ἀνάγκη ὑδρεύσεως τῆς Κοινότητος Ἀγδινῶν, ὅτι δὲν ὑφίστανται ἕτεραι πηγαὶ διὰ τὴν ὕδρευσιν τῶν κατοίκων αὐτῆς συντρέχει δὲ τὸ στοιχεῖον τῆς δημοσίας ὠφελείας διὰ τὴν κήρυξιν τῆς ἐν λόγῳ ἀπαλλοτριώσεως, ἀποφασίζομεν:

Ἐγκρίνομεν τὴν ὑπ' ἀριθ. 12/75 ἀπόφασιν τοῦ Κοινοτικοῦ Συμβουλίου Ἀγδινῶν περὶ ἀναγκαστικῆς ἀπαλλοτριώσεως ὁλοκλήρου τῆς ποσότητος τοῦ ὕδατος τῆς πηγῆς εἰς θέσιν «Ἄγγανος» καὶ τοῦ πέριξ χώρου διὰ τὴν ὕδρευσιν τῆς Κοινότητος Ἀγδινῶν.

Ἡ ἀπαλλοτρίωσις θὰ γίνῃ ὑπὲρ τῆς Κοινότητος Ἀγδινῶν ἐπὶ τῷ τέλει ὑδρεύσεως ταύτης.

Ἡ ἀποζημίωσις, βαρύνουσα τὸν ἀνωτέρω ὀργανισμόν, θὰ καταβληθῇ, συμφώνως πρὸς τὰς διατάξεις τοῦ Ν.Δ. 797/1971, μὴ ἀποκλειομένου καὶ τοῦ καθορισμοῦ ταύτης διὰ συμβιβασμοῦ.

Ἡ παροῦσα δημοσιευθήτω διὰ τῆς Ἐφημερίδος τῆς Κυβερνήσεως καὶ κοινοποιηθήτω ἐπὶ ἀποδείξει εἰς τοὺς ἐνδιαφερομένους.

Ἐν Χαλκίδι τῇ 30 Ἰανουαρίου 1976

Ὁ Νομάρχης
ΘΕΟΦΡΑΣΤΟΣ Π. ΠΙΜΠΛΗΣ

Ἀριθ. 81 (2)

Περὶ συμπληρωματικῆς ἀναγκαστικῆς ἀπαλλοτριώσεως κτημάτων διὰ τὴν σιδηροδρομικὴν σύνδεσιν ψυκτικῶν ἐγκαταστάσεων ὀπωρῶν μεταξὺ χλμ. 69—700 ἕως 70—527 γραμμῆς Θεσσαλονίκης—Φλωρίνης.

Ο ΝΟΜΑΡΧΗΣ ΗΜΑΘΙΑΣ

Ἔχοντες ὑπ' ὄψει:

1) Τὰς διατάξεις τοῦ Ν.Δ. 797/1971 «περὶ ἀναγκαστικῶν ἀπαλλοτριώσεων», ἐν συνδυασμῷ πρὸς τὰς διατάξεις τοῦ ὑπ' ἀριθ. 139/1971 Β. Δ/τος «περὶ τῆς ἁρμοδιότητος τῶν Νομαρχῶν πρὸς κήρυξιν ἀναγκαστικῶν ἀπαλλοτριώσεων».

2) Τὰς διατάξεις τοῦ ἄρθρου 7 παρ. 1 τοῦ Ν. Δ/τος 674/1970 «περὶ ἱδρύσεως Ὀργανισμοῦ Σιδηροδρόμων Ἑλλάδος».

3) Τὴν ὑπ' ἀριθ. 174452/Φ 820—15—12/5/8.10.1975 πρότασιν τοῦ ΟΣΕ, ὡς καὶ τὴν ὑπ' ἀριθ. Β. 25775/812/11.11.1975 γνωμοδότησιν τοῦ Ὑπουργείου Μεταφορῶν καὶ Ἐπικοινωνιῶν, περὶ τῆς ἀνάγκης ἐπιβολῆς ἀναγκαστικῆς ἀπαλλοτριώσεως ἐπὶ ἐκτάσεως 1.210 μ², ἀποφασίζομεν:

Κηρύσσομεν ἀναγκαστικῶς ἀπαλλοτριωτέαν, λόγῳ Δημοσίας ὠφελείας, ἤτοι πρὸς σιδηροδρομικὴν σύνδεσιν τῶν ψυκτικῶν ἐγκαταστάσεων τῆς Ο.Ε. «ΗΛΙΑΣ ΛΑΖΟΣ ΚΑΙ ΣΙΑ» ἐπὶ σκοπῷ διακινήσεως νωπῶν ὀπωρῶν εἰς τὸ ἐξωτερικὸν διὰ βαγονίων ψυγείων τοῦ ΟΣΕ, τὴν εἰς τὴν περιοχὴν Βεροίας κειμένην ἐδαφικὴν ἔκτασιν, συνολικοῦ ἐμβαδοῦ 1.210 μ², ὡς αὕτη ἐμφαίνηται εἰς τὸ ἀπὸ 30.7.75 κτηματολογικὸν διάγραμμα καὶ πίνακα δεόντως τεθεωρημένον ὑπὸ τοῦ Ὑπουργείου Μεταφορῶν καὶ Ἐπικοινωνιῶν, Δ/νσιν Τεχνικήν.

Ἐπὶ τῆς ἀπαλλοτριουμένης ἐκτάσεως προβάλλουσι δικαιώματα κυριότητος οἱ 1) Καζαντζίδου Ἑλένη, 2) Ἀλεξόπουλος Νικόλαος κλπ.

Ἡ ἀπαλλοτρίωσις κηρύσσεται ὑπὲρ καὶ δαπάναις τοῦ ΟΣΕ.

Ἡ παροῦσα δημοσιευθήτω διὰ τῆς Ἐφημερίδος τῆς Κυβερνήσεως.

Ἐν Βεροίᾳ τῇ 20 Νοεμβρίου 1975

Ὁ Νομάρχης
ΓΡΗΓΟΡΙΟΣ ΘΕΟΔΟΣΙΟΥ

Ἀριθ. 70389 (3)

Περὶ ἀναγκαστικῆς ἀπαλλοτριώσεως ἀκινήτων διὰ τὴν κατασκευὴν παραλλαγῶν τῆς ἐθνικῆς ὁδοῦ Ρεθύμνης — Σπηλίου — Ἁγίας Γαλήνης εἰς τὸ τμῆμα αὐτῆς «Κρύα Βρύση—Ἁγία Γαλήνη», Ν. Ρεθύμνης.

Ο ΝΟΜΑΡΧΗΣ ΡΕΘΥΜΝΗΣ

Ἔχοντες ὑπ' ὄψει:

1) Τὰς διατάξεις α) τοῦ Ν.Δ. 797/1971 «περὶ ἀναγκαστικῶν ἀπαλλοτριώσεων», β) τοῦ ὑπ' ἀριθ. 139/1971 Β.Δ. «περὶ ἁρμοδιότητος τῶν Νομαρχῶν πρὸς κήρυξιν ἀναγκαστικῶν τινων ἀπαλλοτριώσεων», γ) τοῦ ἀπὸ 25.11.1929 Δ/τος «περὶ κωδικοποιήσεως τῶν περὶ κατασκευῆς καὶ συντηρήσεως ὁδῶν κειμένων διατάξεων κλπ.» καὶ 2) τὸ ὑπ' ἀριθ. 5383/9.1.1976 ἔγγραφον τῆς Υ.Ε.Κ.Ε. Ἡρακλείου μετὰ τῶν συνημμένων αὐτῷ κτηματολογικοῦ διαγράμματος καὶ κτηματολογικοῦ πίνακος τῆς ἧς ζητεῖται ἡ ἀπαλλοτρίωσις ἐκτάσεως, ἀποφασίζομεν:

Κηρύσσομεν ἀναγκαστικῶς ἀπαλλοτριωτέαν, λόγῳ δημοσίας ὠφελείας ἤτοι πρὸς κατασκευὴν παραλλαγῶν κλπ. τῆς ἐθνικῆς ὁδοῦ Ρεθύμνης — Σπηλίου — Ἁγίας Γαλήνης εἰς τὸ τμῆμα αὐτῆς «Κρύα Βρύση — Ἁγία Γαλήνη», ἔκτασιν ἐμβαδοῦ 51173 μ², ὡς αὕτη ἐμφαίνεται εἰς τὰ κτηματολογικὰ διάγραμμα καὶ πίνακα, συνταγέντα ὑπὸ τοῦ Μηχανικοῦ Ἐμμ. Σκαρβελάκη καὶ θεωρηθέντα τὴν 17.1.1976 ὑπὸ τοῦ Προϊσταμένου τῆς Υ.Ε.Κ.Ε. Ἡρακλείου Γ. Πρατικάκη.

Ἐπὶ τῆς ἀπαλλοτριουμένης ἐκτάσεως προβάλλουν δικαίωμα κυριότητος οἱ Ἀργυρὼ Φραντζεσκάκη, Γαλάτιος Κασταvάκης κ.ἄ.

Ἡ ἀπαλλοτρίωσις κηρύσσεται ὑπὲρ τοῦ Ἑλληνικοῦ Δημοσίου, θέλει δὲ ἀντιμετωπισθῆ αὕτη διὰ τῶν πιστώσεων Δημοσίων Ἐπενδύσεων (ἔργον 87105).

Ἡ παροῦσα δημοσιευθήτω διὰ τῆς Ἐφημερίδος τῆς Κυβερνήσεως.

Ἐν Ρεθύμνῳ τῇ 4 Φεβρουαρίου 1976

Ὁ Νομαρχῶν Διευθυντὴς
Γ. ΜΑΥΡΟΕΙΔΗΣ

ΑΝΑΚΟΙΝΩΣΕΙΣ

Ἀριθ. 64435 (4)

Περὶ εἰδοποιήσεως τῆς γενομένης παρακαταθέσεως ἐξ ἀναγκαστικῆς ἀπαλλοτριώσεως πρὸς στεγαστικὴν ἀποκατάστασιν τῶν ἐκ κατολισθήσεως πληγεισῶν οἰκογενειῶν τοῦ οἰκισμοῦ Λουτροῦ—Βάλτου, Ν. Αἰτωλίας καὶ Ἀκαρνανίας.

Ο ΝΟΜΑΡΧΗΣ ΑΙΤΩΛΙΑΣ ΚΑΙ ΑΚΑΡΝΑΝΙΑΣ

1. Ἔχοντες ὑπ' ὄψει τὰ ἄρθρα 7 καὶ 8 τοῦ Ν.Δ. 797/71 «περὶ ἀναγκαστικῶν ἀπαλλοτριώσεων», φέρομεν εἰς γνῶσιν τῶν κάτωθι ἀναφερομένων:

α) Τῶν κεκτημένων ἢ ἀξιούντων δικαιώματα κυριότητος ἐπὶ τῶν δυνάμει τῆς ὑπ' ἀριθ. Υ. 69/565/20.2.1974 κοινῆς ἀποφάσεως (ΦΕΚ 50/2.3.74 τ. Δ΄) ἀναγκαστικῶς ἀπαλλοτριωθέντων ἀκινήτων πρὸς στεγαστικὴν ἀποκατάστασιν τῶν ἐκ κατολισθήσεως πληγησῶν οἰκογενειῶν τοῦ οἰκισμοῦ Λουτροῦ—Βάλτου, κειμένων εἰς θέσιν «Λουτρὸν—Βάλτου».

β) Τῶν τυχὸν ἐπὶ τῶν ἀκινήτων τούτων ἐγγεγραμμένων ἐνυποθήκων ἢ κατασχόντων δανειστῶν ἢ τρίτων διεκδικητῶν, ὅτι ἡ δυνάμει τῆς ὑπ' ἀριθ. 62/1975 ἀποφάσεως τοῦ Μονομελοῦς Πρωτοδικείου Ἀγρινίου, καθορισθεῖσα προσωρινὴ ἀποζημίωσις, δι' ἅπαντα τὰ ἀκίνητα μετὰ τῶν ἐπικειμένων, ὡς ταῦτα εἰκονίζονται εἰς τὸ οἰκεῖον κτηματολογικὸν διάγραμμα καὶ τὸν σχετικὸν κτηματολογικὸν πίνακα, κατετέθη εἰς τὸ Ταμεῖον Παρακαταθηκῶν καὶ Δανείων ἐκδοθέντος πρὸς τοῦτο τοῦ ὑπ' ἀριθ. 11160/16.7.1975 γραμματίου συστάσεως παρακαταθήκης παρὰ τοῦ Γραφείου Ἀμφιλοχίας διὰ συνολικὸν ποσὸν δραχμῶν ἑνὸς ἑκατομμυρίου ἑξακοσίων ἑξήκοντα χιλιάδων ἑκατὸν δέκα πέντε (1.660.115).

2. Ἡ ἀποζημίωσις αὕτη εἶναι ἀποδοτέα εἰς τοὺς κατὰ νόμον δικαιούχους.

Ἡ παροῦσα δημοσιευθήτω διὰ τῆς Ἐφημερίδος τῆς Κυβερνήσεως.

Ἐν Μεσολογγίῳ τῇ 6 Φεβρουαρίου 1976

Ὁ Νομάρχης
ΑΛΕΞΑΝΔΡΟΣ ΖΑΡΚΑΔΑΣ

'Αριθ. Τ.Υ. 1185/501 (5)

Περὶ εἰδοποιήσεως τῆς γενομένης παρακαταθέσεως καθορισθείσης ἀποζημιώσεως ἀκινήτων ἀπαλλοτριωθέντων διὰ τὴν κατασκευὴν τῆς ὁδοῦ Ἐπισκοπῆς—Αἰτανίων, Ν. Ἡρακλείου.

Ο ΝΟΜΑΡΧΗΣ ΗΡΑΚΛΕΙΟΥ

Ἔχοντες ὑπ' ὄψει τὰ ἄρθρα 7 καὶ 8 τοῦ Ν.Δ. 797/1971 περὶ ἀναγκαστικῶν ἀπαλλοτριώσεων, φέρομεν εἰς γνῶσιν τῶν κεκτημένων ἢ ἀξιούντων δικαιώματα κυριότητος ἐπὶ τῶν ἀκινήτων τῶν ἀπαλλοτριωθέντων δυνάμει τῆς ὑπ' ἀριθ. Ο.Ε. 1895/1974 ἡμετέρας ἀποφάσεως (ΦΕΚ 33/1974 τ. Δ') διὰ τὴν κατασκευὴν τῆς ὁδοῦ Ἐπισκοπῆς—Αἰτανίων, ὡς καὶ τῶν τυχὸν ἐπὶ τῶν ἀκινήτων τούτων ἐγγεγραμμένων ἐνυποθήκων ἢ κατασχόντων δανειστῶν ἢ τρίτων ἐν γένει διεκδικητῶν ὅτι ἡ διὰ τῆς ὑπ' ἀριθ. 92/1975 ἀποφάσεως τοῦ Μονομελοῦς Πρωτοδικείου Ἡρακλείου καθορισθεῖσα ἀποζημίωσις τῶν ὡς ἄνω ἀκινήτων, κατετέθη εἰς τὸ Ταμεῖον Παρακαταθηκῶν καὶ Δανείων, Γραφεῖον Παρακαταθηκῶν Α' Ἡρακλείου, ἐκδοθέντος τοῦ ὑπ' ἀριθ. 23062/22.1.76 γραμματίου συστάσεως παρακαταθήκης, συνολικοῦ ποσοῦ τετρακοσίων ἑξήκοντα ἑπτὰ χιλιάδων ἑπτακοσίων ὀγδοήκοντα (467.780).

Ἡ παροῦσα δημοσιευθήτω διὰ τῆς Ἐφημερίδος τῆς Κυβερνήσεως.

Ἐν Ἡρακλείῳ τῇ 5 Φεβρουαρίου 1976

Ὁ Νομάρχης
ΙΩΑΝΝΗΣ ΜΠΙΣΙΑΣ

'Αριθ. Ο.Ε./851 (6)

Περὶ εἰδοποιήσεως τῆς γενομένης παρακαταθέσεως ἀποζημιώσεως ἐξ ἀναγκαστικῆς ἀπαλλοτριώσεως ἐν τῷ Νομῷ Φωκίδος.

Ο ΝΟΜΑΡΧΗΣ ΦΩΚΙΔΟΣ

Ἔχοντες ὑπ' ὄψει τὰ ἄρθρα 7 καὶ 8 τοῦ Ν.Δ. 797/71 «περὶ ἀναγκαστικῶν ἀπαλλοτριώσεων», φέρομεν εἰς γνῶσιν τῶν κάτωθι ἀναφερομένων:

α) Τῶν κεκτημένων ἢ ἀξιούντων δικαιώματα κυριότητος ἐπὶ τῶν δυνάμει τῆς ὑπ' ἀριθ. Υ. 93/384/12.2.73 ἀποφάσεως Ὑπουργῶν Οἰκονομικῶν καὶ Κοινωνικῶν Ὑπηρεσιῶν (ΦΕΚ 55/73 τ. Δ') ἀναγκαστικῶς ἀπαλλοτριωθέντων ἀκινήτων πρὸς στεγαστικὴν ἀποκατάστασιν τῶν πολεμοπαθῶν περιοχῆς Πενταπόλεως — Φωκίδος, κειμένων εἰς θέσιν Κοινότητος Πενταπόλεως — Φωκίδος.

β) Τῶν τυχὸν ἐπὶ τῶν ἀκινήτων τούτων ἐγγεγραμμένων ἐνυποθήκων ἢ κατασχόντων δανειστῶν ἢ τρίτων διεκδικητῶν, ὅτι ἡ δυνάμει τῆς ὑπ' ἀριθ. 25/28.2.75 ἀποφάσεως τοῦ Μονομελοῦς Πρωτοδικείου Παρνασσίδος καθορισθεῖσα προσωρινὴ ἀποζημίωσις, δι' ἅπαντα τὰ ἀκίνητα, μετὰ τῶν ἐπικειμένων, ὡς ταῦτα εἰκονίζονται εἰς τὸ οἰκεῖον κτηματολογικὸν διάγραμμα καὶ τὸν σχετικὸν κτηματολογικὸν πίνακα, κατετέθη εἰς τὸ Ταμεῖον Παρακαταθηκῶν καὶ Δανείων ἐκδοθέντος πρὸς τοῦτο τοῦ ὑπ' ἀριθ. 2188/2.2.1976 γραμματίου συστάσεως παρακαταθήκης παρὰ τοῦ Γραφείου Παρακαταθηκῶν Λιδορικίου διὰ συνολικὸν ποσὸν δραχμῶν τετρακοσίων ἑξήκοντα ἐννέα χιλιάδων τριακοσίων ἐνενήκοντα (469.390).

Ἡ ἀποζημίωσις αὕτη εἶναι ἀποδοτέα εἰς τοὺς κατὰ νόμον δικαιούχους.

Ἡ παροῦσα δημοσιευθήτω διὰ τῆς Ἐφημερίδος τῆς Κυβερνήσεως.

Ἐν Ἀμφίσσῃ τῇ 3 Φεβρουαρίου 1976

Ὁ Νομάρχης
Ι. ΑΣΙΜΗΣ

'Αριθ. 244 (7)

Περὶ εἰδοποιήσεως τῆς γενομένης παρακαταθέσεως ἀποζημιώσεως ἀκινήτου ἀπαλλοτριωθέντος διὰ τὴν κατασκευὴν τοῦ ὁδικοῦ κυκλώματος Καλύμνου (Τμῆμα Ποθαίας Μυρτιῶν—Μασουρίου). Ν. Δωδεκανήσου.

Ο ΠΡΟΕΔΡΟΣ
ΤΟΥ ΝΟΜΑΡΧΙΑΚΟΥ ΤΑΜΕΙΟΥ ΔΩΔΕΚΑΝΗΣΟΥ

Ἔχοντες ὑπ' ὄψει τὰ ἄρθρα 7 καὶ 8 τοῦ ὑπ' ἀριθ. 797/1971 Ν.Δ. περὶ ἀναγκαστικῶν ἀπαλλοτριώσεων, φέρομεν εἰς γνῶσιν τῶν κεκτημένων ἢ ἀξιούντων δικαιώματα κυριότητος ἐπὶ τοῦ ἀκινήτου τοῦ ἀπαλλοτριωθέντος δυνάμει τῆς ὑπ' ἀριθ. Τ.Υ. 8424/73/29.1.74 ἀποφάσεως τοῦ Νομάρχου Δωδεκανήσου (ΦΕΚ 32/11.2.74 τ. Δ') διὰ τὴν κατασκευὴν τοῦ ὁδικοῦ κυκλώματος Καλύμνου (Τμῆμα Ποθαίας—Μυρτιῶν—Μασουρίου), ὡς καὶ τῶν τυχὸν ἐπὶ τοῦ ἀκινήτου τούτου ἐγγεγραμμένων ἐνυποθήκων ἢ κατασχόντων δανειστῶν ἢ τρίτων ἐν γένει διεκδικητῶν ὅτι ἡ διὰ τῆς ὑπ' ἀριθ. 64/1975 ἀποφάσεως τοῦ Μονομελοῦς Πρωτοδικείου Κῶ καθορισθεῖσα προσωρινὴ ἀποζημίωσις τοῦ ὡς ἄνω ἀκινήτου κατετέθη εἰς τὸ Ταμεῖον Παρακαταθηκῶν καὶ Δανείων Καλύμνου ἐκδοθέντος τοῦ ὑπ' ἀριθ. 928/15.12.1975 γραμματίου συστάσεως παρακαταθήκης ποσοῦ ἑξακοσίων τριάκοντα χιλιάδων (630.000) δραχμῶν.

Ἡ παροῦσα δημοσιευθήτω διὰ τῆς Ἐφημερίδος τῆς Κυβερνήσεως.

Ἐν Ρόδῳ τῇ 29 Ἰανουαρίου 1976

Ὁ Πρόεδρος
ΒΑΣ. ΠΑΠΑΚΩΣΤΑΣ

'Αριθ. 259 (8)

Περὶ εἰδοποιήσεως τῆς γενομένης παρακαταθέσεως ἀποζημιώσεως ἐξ ἀναγκαστικῆς ἀπαλλοτριώσεως Νομαρχιακοῦ Ταμείου Ρεθύμνης.

Ο ΠΡΟΕΔΡΟΣ
ΤΟΥ ΝΟΜΑΡΧΙΑΚΟΥ ΤΑΜΕΙΟΥ ΡΕΘΥΜΝΗΣ

Ἔχοντες ὑπ' ὄψει τὰ ἄρθρα 7 καὶ 8 τοῦ Ν.Δ. 797/1971 «περὶ ἀναγκαστικῶν ἀπαλλοτριώσεων», φέρομεν εἰς γνῶσιν τῶν κάτωθι ἀναφερομένων:

α) Τῶν κεκτημένων ἢ ἀξιούντων δικαιώματα κυριότητος ἐπὶ τῶν δυνάμει τῆς ὑπ' ἀριθ. Δ. 5605/3488/22.6.1967 κοινῆς ἀποφάσεως τῶν Ὑπουργῶν Οἰκονομικῶν καὶ Δημοσίων Ἔργων (ΦΕΚ 78/1967 τεῦχος Δ') ἀναγκαστικῶς ἀπαλλοτριωθέντων ἀκινήτων πρὸς διάνοιξιν τῆς ἐπαρχ. ὁδοῦ Ν. Ρεθύμνης ἀπὸ διακλαδώσεως Χουμερίου — Πασσαλιτῶν — Μελισσουργακίου — Καλαμᾶ — Καλανδραρὲ — Ὀρθὲ τμῆμα Χ.Θ. 5+160 ἕως 11+041 ἀπὸ διακλαδώσεως Ὀρθὲ — Πηγουνιανὰ Χ.Θ., 6+913,28 ἕως 8+614,36.

β) Τῶν τυχὸν ἐπὶ τῶν ἀκινήτων τούτων ἐγγεγραμμένων ἐνυποθήκων ἢ κατασχόντων δανειστῶν ἢ τρίτων διεκδικητῶν, ὅτι ἡ δυνάμει τῆς ὑπ' ἀριθ. 14/31.1.1975 ἀποφάσεως τοῦ Μονομελοῦς Πρωτοδικείου Ρεθύμνης καθορισθεῖσα προσωρινὴ ἀποζημίωσις δι' ἅπαντα τὰ ἀκίνητα μετὰ τῶν ἐπικειμένων τῶν ὑπ' ἀριθ. 148 ἕως καὶ 205 ἀγροτεμαχίων, ὡς ταῦτα εἰκονίζονται εἰς τὸ οἰκεῖον κτηματολογικὸν διάγραμμα καὶ κτηματολογικὸν πίνακα, κατετέθη εἰς τὸ Ταμεῖον Παρακαταθηκῶν καὶ Δανείων, ἐκδοθέντος πρὸς τοῦτο τοῦ ὑπ' ἀριθ. 1558/29.1.1976 γραμματίου συστάσεως Παρακαταθήκης παρὰ τοῦ Γραφείου Παρακαταθηκῶν καὶ Δανείων Ρεθύμνης διὰ συνολικὸν ποσὸν δραχμῶν ἐννεακοσίων ἑβδομήκοντα δύο χιλιάδων ἑβδομήκοντα (972.070).

Ἡ ἀποζημίωσις αὕτη εἶναι ἀποδοτέα εἰς τοὺς κατὰ Νόμον δικαιούχους.

Ἡ παροῦσα δημοσιευθήτω διὰ τῆς Ἐφημερίδος τῆς Κυβερνήσεως.

Ἐν Ρεθύμνῳ τῇ 5 Φεβρουαρίου 1976

Ὁ Νομάρχων Διευθυντὴς
ΓΕΩΡΓΙΟΣ ΜΑΥΡΟΕΙΔΗΣ

Ἀριθ. 245 (9)

Περὶ εἰδοποιήσεως τῆς γενομένης παρακαταθέσεως ἀποζημιώσεως ἐξ ἀναγκαστικῆς ἀπαλλοτριώσεως Νομαρχιακοῦ Ταμείου Ρεθύμνης.

Ο ΠΡΟΕΔΡΟΣ
ΤΟΥ ΝΟΜΑΡΧΙΑΚΟΥ ΤΑΜΕΙΟΥ ΡΕΘΥΜΝΗΣ

Ἔχοντες ὑπ' ὄψει τὰ ἄρθρα 7 καὶ 8 τοῦ Ν.Δ. 797/1971 «περὶ ἀναγκαστικῶν ἀπαλλοτριώσεων», φέρομεν εἰς γνῶσιν τῶν κάτωθι ἀναφερομένων:

α) Τῶν κεκτημένων ἢ ἀξιούντων δικαιώματα κυριότητος ἐπὶ τῶν δυνάμει τῆς ὑπ' ἀριθ. Δ. 4505/2680/20.5.1967 κοινῆς ἀποφάσεως τῶν Ὑπουργῶν Οἰκονομικῶν καὶ Δημοσίων Ἔργων (ΦΕΚ 63/1967 τεῦχος Δ') ἀναγκαστικῶς ἀπαλλοτριωθέντων ἀκινήτων πρὸς διάνοιξιν τῆς ἐπαρχ. ὁδοῦ Ν. Ρεθύμνης ἀπὸ διακλαδώσεως Χουμερίου — Πασσαλιτῶν — Μελισσουργακίου — Καλαμᾶ — Καλανδαρὲ — Ὀρθέ, μέχρι συναντήσεως τῆς ὑπ' ἀριθ. 24 ἐπαρχ. ὁδοῦ καὶ εἰς Χ.Θ.0+000.000—5+169,96.

β) Τῶν τυχὸν ἐπὶ τῶν ἀκινήτων τούτων ἐγγεγραμμένων ἐνυποθήκων ἢ κατασχόντων δανειστῶν ἢ τρίτων διεκδικητῶν, ὅτι ἡ δυνάμει τῆς ὑπ' ἀριθ. 13/31.1.1975 ἀποφάσεως τοῦ Μονομελοῦς Πρωτοδικείου Ρεθύμνης καθορισθεῖσα προσωρινὴ ἀποζημίωσις δι' ἅπαντα τὰ ἀκίνητα μετὰ τῶν ἐπικειμένων τῶν ὑπ' ἀριθ. 1 ἕως καὶ 57α ἀγροτεμαχίων, ὡς ταῦτα εἰκονίζονται εἰς τὸ οἰκεῖον κτηματολογικὸν διάγραμμα καὶ κτηματολογικὸν πίνακα, κατετέθη εἰς τὸ Ταμεῖον Παρακαταθηκῶν καὶ Δανείων, ἐκδοθέντος πρὸς τοῦτο τοῦ ὑπ' ἀριθ. 1559/29.1.1976 γραμματίου σύστάσεως Παρακαταθήκης παρὰ τοῦ Γραφείου Παρακαταθηκῶν καὶ Δανείων Περάματος Κρήτης διὰ συνολικὸν ποσὸν δραχμῶν ἐννεακοσίων πεντήκοντα ἐννέα χιλιάδων διακοσίων πεντήκοντα (959.250).

Ἡ ἀποζημίωσις αὕτη εἶναι ἀποδοτέα εἰς τοὺς κατὰ Νόμον δικαιούχους.

Ἡ παροῦσα δημοσιευθήτω διὰ τῆς Ἐφημερίδος τῆς Κυβερνήσεως.

Ἐν Ρεθύμνῳ τῇ 5 Φεβρουαρίου 1976

Ὁ Νομαρχῶν Διευθυντὴς
ΓΕΩΡΓΙΟΣ ΜΑΥΡΟΕΙΔΗΣ

ΠΟΛΕΟΔΟΜΙΑ
ΔΙΑΤΑΓΜΑΤΑ

(10)

Περὶ τροποποιήσεως τοῦ ρυμοτομικοῦ σχεδίου Πύργου (Ἠλείας).

Ο ΠΡΟΕΔΡΟΣ
ΤΗΣ ΕΛΛΗΝΙΚΗΣ ΔΗΜΟΚΡΑΤΙΑΣ

Ἔχοντες ὑπ' ὄψει τὰς διατάξεις τοῦ ἀπὸ 17 Ἰουλίου 1923 Ν. Δ/τος «περὶ σχεδίων πόλεων κλπ.», ὡς μεταγενεστέρως ἐτροποποιήθησαν καὶ συνεπληρώθησαν καὶ εἰδικώτερον τῶν ἄρθρων 2 (παρ. 1), 3, 9, 29 καὶ 70 αὐτοῦ, τοῦ ἀπὸ 8.9.1923 Δ/τος «περὶ καθορισμοῦ τῆς κατὰ τὸ ἄρθρον 3 τοῦ ἀπὸ 17.7. 1923 Ν. Δ/τος «περὶ σχεδίων πόλεων κλπ.» προθεσμίας» (ΦΕΚ 257/Α') καὶ τὸ ὅτι ἡ κατὰ τὸ Διάταγμα αὐτὸ προθεσμία παρῆλθεν ἄπρακτος, τοῦ Ν.Δ. 8/1973 «περὶ Γ.Ο.Κ.», ὡς ἐτροποποιήθη διὰ τοῦ Ν.Δ. 205/1974 (ΦΕΚ 363/Α'), τοῦ ἄρθρου 17 τοῦ Α.Ν. 627/1968 «περὶ Ο.Σ.Κ. κλπ.» (ΦΕΚ 266/Α'), τὰς ὑπ' ἀριθ. 741/1974 καὶ 527/1975 γνωμοδοτήσεις τοῦ Συμβουλίου Δημοσίων Ἔργων (Τμῆμα Μελετῶν), ὡς καὶ τὴν ὑπ' ἀριθ. 911/1975 γνωμοδότησιν τοῦ Συμβουλίου τῆς Ἐπικρατείας, προτάσει τοῦ Ἡμετέρου ἐπὶ τῶν Δημοσίων Ἔργων Ὑπουργοῦ, ἀπεφασίσαμεν καὶ διατάσσομεν:

Ἄρθρον μόνον.

1. Ἐγκρίνεται ἡ τροποποίησις τοῦ ρυμοτομικοῦ σχεδίου Πύργου, διὰ τοῦ χαρακτηρισμοῦ τοῦ ὑπὸ στοιχεῖα Α—Β—Γ—Δ καὶ Α τμήματος τοῦ κατὰ τὴν ὁδὸν Ἁγίου Γεωργίου οἰκοδομικοῦ τετραγώνου ὡς χώρου διὰ τὴν ἀνέγερσιν 12θεσίου Δημοτικοῦ Σχολείου, ὡς ἐμφαίνεται εἰς τό, ὑπὸ τοῦ Προϊσταμένου τῆς Ὑπηρεσίας Οἰκισμοῦ, τεθεωρημένον διὰ τῆς ὑπ' ἀριθ. Ε.9/1976 πράξεως αὐτοῦ, σχετικὸν πρωτότυπον διάγραμμα, ὑπὸ κλίμακα 1 : 2.000, οὗτινος συνοπτικὸν ἀντίτυπον δημοσιεύεται μετὰ τοῦ παρόντος.

2. Καταργεῖται τὸ προβλεπόμενον ὑπὸ τοῦ ἐγκεκριμένου ρυμοτομικοῦ σχεδίου προκήπιον (πρασιὰ) ἐπὶ τῶν οἰκοπέδων ᾠκοδομημένων ἢ μή, τῶν κειμένων ἐντὸς τοῦ ὡς ἄνω ἐγκρινομένου χώρου δι' ἀνέγερσιν Δημοτικοῦ Σχολείου, ὡς ἐν τῷ αὐτῷ σχεδίῳ ἐμφαίνεται.

3. Τὰ ἀνεγερθησόμενα Σχολικὰ κτίρια ἐντὸς τοῦ διὰ τῆς παρ. 1 τοῦ παρόντος ἐγκρινομένου χώρου δέον νὰ ἀπέχουν ἐκ τῶν πέριξ ρυμοτομικῶν γραμμῶν τέσσαρα (4.00) μέτρα τοὐλάχιστον.

Εἰς τὸν αὐτὸν ἐπὶ τῶν Δημοσίων Ἔργων Ὑπουργόν, ἀνατίθεμεν τὴν δημοσίευσιν καὶ ἐκτέλεσιν τοῦ παρόντος Δ/τος.

Ἐν Ἀθήναις τῇ 21 Ἰανουαρίου 1976

Ο ΠΡΟΕΔΡΟΣ ΤΗΣ ΔΗΜΟΚΡΑΤΙΑΣ
ΚΩΝΣΤΑΝΤΙΝΟΣ Δ. ΤΣΑΤΣΟΣ

Ο ΥΠΟΥΡΓΟΣ ΔΗΜΟΣΙΩΝ ΕΡΓΩΝ
ΧΡΙΣΤΟΦΟΡΟΣ ΣΤΡΑΤΟΣ

ΑΠΟΣΠΑΣΜΑ ΣΧΕΔΙΟΥ ΠΟΛΕΩΣ ΠΥΡΓΟΥ

Κλίμαξ 1:2000

ε. 9/1976


Τροποποιήσεως του ρυμοτομικού σχεδίου Πύργου (Ηλείας).

14 Ιανουαρίου 1976

Ο

ΠΡΟΪΣΤΑΜΕΝΟΣ ΤΗΣ ΥΠΗΡΕΣΙΑΣ ΟΙΚΙΣΜΟΥ

Β. ΣΤΑΘΑΚΗΣ

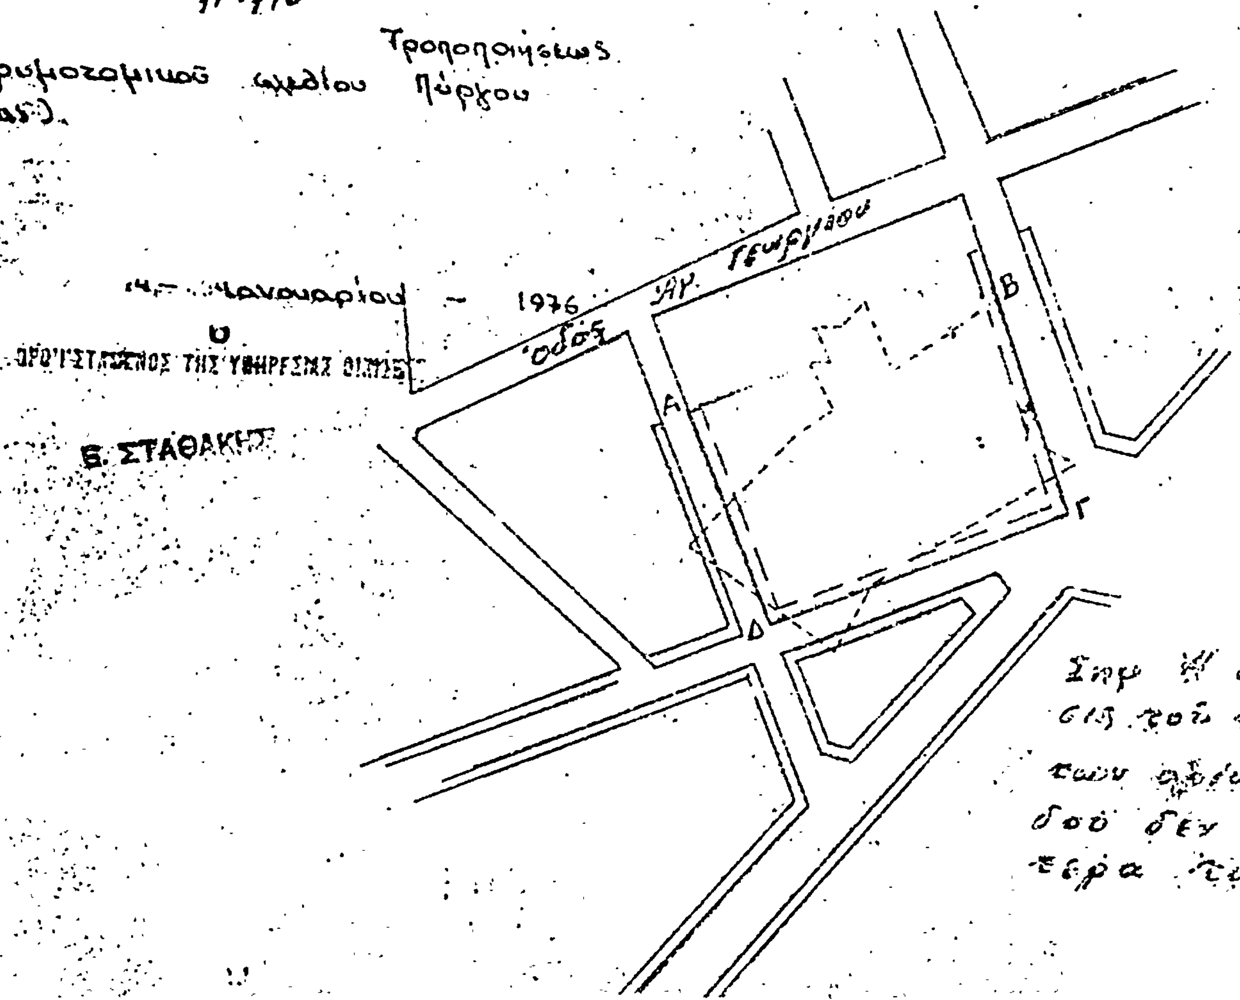

(11)

Περὶ τροποποιήσεως τοῦ ρυμοτομικοῦ σχεδίου Καλαμαριᾶς (Θεσσαλονίκης).

Ο ΠΡΟΕΔΡΟΣ ΤΗΣ ΕΛΛΗΝΙΚΗΣ ΔΗΜΟΚΡΑΤΙΑΣ

Ἔχοντες ὑπ' ὄψει τὰς διατάξεις τοῦ ἀπὸ 17 Ἰουλίου 1923 Ν. Δ/τος «περὶ σχεδίων πόλεων κλπ.», ὡς μεταγενεστέρως ἐτροποποιήθησαν καὶ συνεπληρώθησαν καὶ εἰδικώτερον τῶν ἄρθρων 2 (παρ. 1), 3, 9 καὶ 70 αὐτοῦ, καὶ ἰδόντες τὸ ὑπ' ἀριθ. Τ.Υ. 2718/8.8.1974 ἔγγραφον τοῦ Αὐτονόμου Ὀργανισμοῦ Ἐργατικῶν Κατοικιῶν, ἐξ οὗ προκύπτει ὅτι ἡ ἔκτασις ἐφ' ἧς ἀνηγέρθη ὁ Οἰκισμὸς Ἐργατικῶν Κατοικιῶν Καλαμαριᾶς (Θεσσαλονίκης), ἀποτελεῖ ἰδιοκτησίαν αὐτοῦ, τὴν ὑπ' ἀριθ. 207/1974 πρᾶξιν τοῦ Δημοτικοῦ Συμβουλίου Καλαμαριᾶς (Θεσσαλονίκης), τὰς ὑπ' ἀριθ. 1401/1974, 20/1975 καὶ 374/1975 γνωμοδοτήσεις τοῦ Συμβουλίου Δημοσίων Ἔργων (Τμῆμα Μελετῶν), ὡς καὶ τὴν ὑπ' ἀριθ. 924/1975 γνωμοδότησιν τοῦ Συμβουλίου τῆς Ἐπικρατείας, προτάσει τοῦ Ἡμετέρου ἐπὶ τῶν Δημοσίων Ἔργων Ὑπουργοῦ, ἀπεφασίσαμεν καὶ διατάσσομεν:

Ἄρθρον μόνον.


Ἐγκρίνεται ἡ τροποποίησις τοῦ ρυμοτομικοῦ σχεδίου Καλαμαριᾶς (Θεσσαλονίκης), εἰς τὸν παρὰ τὰς ὁδοὺς Ἐρυθροῦ Σταυροῦ, Σουλίου καὶ Πηνελόπης χῶρον τῶν Ἐργατικῶν Κατοικιῶν, τὸν ἐγκριθέντα διὰ τοῦ ἀπὸ 25.6.1960 Β.Δ. «περὶ ἐπεκτάσεως τοῦ ρυμοτομικοῦ σχεδίου Καλαμαριᾶς (Θεσσαλονίκης)» (ΦΕΚ 100/Δ') καὶ β) εἰς τὸν παρὰ τὰς ὁδοὺς Σουλίου καὶ Ζαλόγγου ὁμοίως χῶρον Ἐργατικῶν Κατοικιῶν, τὸν ἐγκριθέντα διὰ τοῦ ἀπὸ 21.7.1963 Β.Δ. «περὶ ἐγκρίσεως ἐπεκτάσεως τοῦ ρυμοτομικοῦ σχεδίου Καλαμαριᾶς (Θεσσαλονίκης) πρὸς ἀνέγερσιν Ἐργατικῶν Κατοικιῶν» (ΦΕΚ 130/Δ'), διὰ τῆς τροποποιήσεως τῆς διατάξεως τῆς ὑπ' ἀριθ. 21 Ἐργατικῆς Κατοικίας καὶ διὰ τοῦ καθορισμοῦ θέσεως καὶ διατάξεως αἰθούσης συγκεντρώσεων, ὡς ἐμφαίνεται εἰς τό, ὑπὸ τοῦ Προϊσταμένου τῆς Ὑπηρεσίας Οἰκισμοῦ τεθεωρημένον διὰ τῆς ὑπ' ἀριθ. Ε. 265/1976 πράξεως αὐτοῦ, σχετικὸν πρωτότυπον διάγραμμα, ὑπὸ κλίμακα 1 : 500, οὗτινος συνοπτικὸν ἀντίτυπον δημοσιεύεται μετὰ τοῦ παρόντος.

Εἰς τὸν αὐτὸν ἐπὶ τῶν Δημοσίων Ἔργων Ὑπουργόν, ἀνατίθεμεν τὴν δημοσίευσιν καὶ ἐκτέλεσιν τοῦ παρόντος Δ/τος.

Ἐν Ἀθήναις τῇ 21 Ἰανουαρίου 1976

Ο ΠΡΟΕΔΡΟΣ ΤΗΣ ΔΗΜΟΚΡΑΤΙΑΣ
ΚΩΝΣΤΑΝΤΙΝΟΣ Δ. ΤΣΑΤΣΟΣ

Ο ΥΠΟΥΡΓΟΣ ΔΗΜΟΣΙΩΝ ΕΡΓΩΝ
ΧΡΙΣΤΟΦΟΡΟΣ ΣΤΡΑΤΟΣ

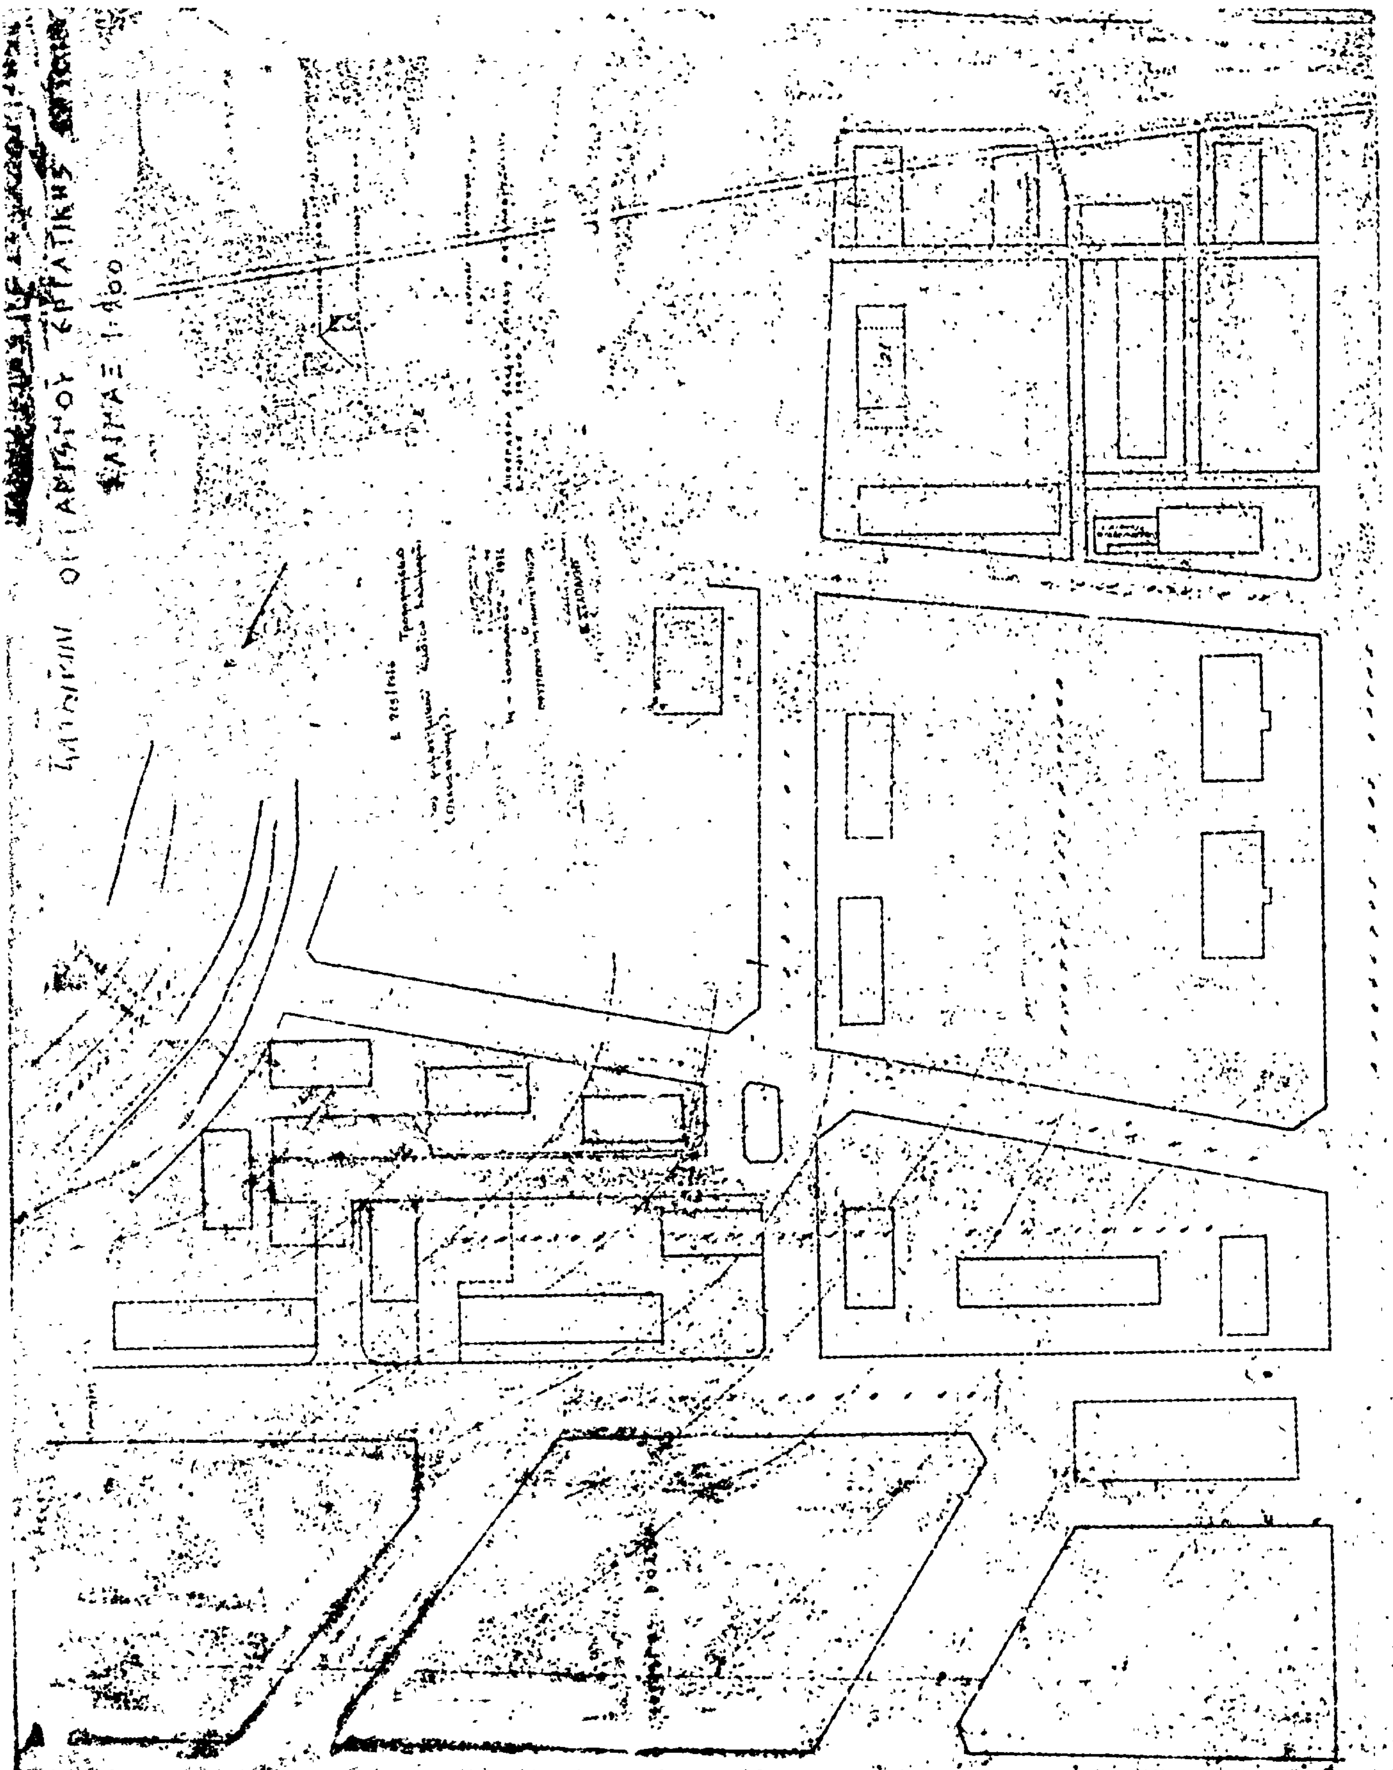

Η ΥΠΗΡΕΣΙΑ ΤΟΥ ΕΘΝΙΚΟΥ ΤΥΠΟΓΡΑΦΕΙΟΥ

ΓΝΩΣΤΟΠΟΙΕΙ ΟΤΙ:

Ἡ ἐτησία συνδρομή τῆς Ἐφημερίδος τῆς Κυβερνήσεως, ἡ τιμή τῶν τμηματικῶς πωλουμένων φύλλων αὐτῆς καί τά τέλη δημοσιεύσεως ἐν τῇ Ἐφημερίδι τῆς Κυβερνήσεως, καθωρίσθησαν ἀπό 1ης Ἰανουαρίου 1974 ὡς κάτωθι:

Α'. ΕΤΗΣΙΑΙ ΣΥΝΔΡΟΜΑΙ

1. Διά τό Τεῦχος Α'	Δραχ.	600
2. » » » Β'	»	700
3. » » » Γ'	»	500
4. » » » Δ'	»	1.000
5. » » » Πράξεις Νομικῶν Προσώπων Δ.Δ. κ.λ.π.	»	500
6. » » » Παράρτημα	»	300
7. » » Δελτίον Ἀνωνύμων Ἑταιρειῶν κ.λ.π.	»	3.000
8. » » Δελτίον Ἐμπορικῆς καί Βιομηχανικῆς Ἰδιοκτησίας	»	200
9. Δι' ἅπαντα τά τεύχη, τό Παράρτημα καί τά Δελτία	»	6.000

Οἱ Δῆμοι καί αἱ Κοινότητες τοῦ Κράτους καταβάλλουσι τό ἥμισυ τῶν ἀνωτέρω συνδρομῶν.

Ὑπέρ τοῦ Ταμείου Ἀλληλοβοηθείας Προσωπικοῦ τοῦ Ἐθνικοῦ Τυπογραφείου (ΤΑΠΕΤ) ἀναλογοῦν τά ἑξῆς ποσά:

1. Διά τό Τεῦχος Α'	Δραχ.	30
2. » » » Β'	»	35
3. » » » Γ'	»	25
4. » » » Δ'	»	50
5. » » » Πράξεις Νομικῶν Προσώπων Δημ. Δικαίου κ.λ.π.	»	25
6. » » Παράρτημα	»	15
7. » » Δελτίον Ἀνωνύμων Ἑταιρειῶν	»	150
8. » » Δελτίον Ἐμπ. καί Βιομ. Ἰδιοκτησίας	»	10
9. Δι' ἅπαντα τά τεύχη	»	300

Β'. ΤΙΜΗ ΦΥΛΛΩΝ

Ἕκαστον φύλλον, μέχρις 8 σελίδων, τιμᾶται δραχ. 3, ἀπό 9 ἕως 40 σελ. δραχ. 8, ἀπό 41 ἕως 80 σελ. δραχ. 15, ἀπό 81 σελ. καί ἄνω ἡ τιμή πωλήσεως ἑκάστου φύλλου προσαυξάνεται κατά δραχ. 15 ἀνά 80 σελίδας.

Γ'. ΤΕΛΗ ΔΗΜΟΣΙΕΥΣΕΩΝ

Ι. Εἰς τό Δελτίον Ἀνωνύμων Ἑταιρειῶν καί Ἑταιρειῶν Περιωρισμένης Εὐθύνης:

Α'. Δημοσιεύματα Ἀνωνύμων Ἑταιρειῶν

1. Τῶν δικαστικῶν πράξεων	Δραχ.	400
2. Τῶν καταστατικῶν Ἀνωνύμων Ἑταιρειῶν	»	10.000
3. Τῶν τροποποιήσεων τῶν καταστατικῶν τῶν Ἀνωνύμων Ἑταιρειῶν	»	2.000
4. Τῶν ἀνακοινώσεων καί προσκλήσεων εἰς γενικάς συνελεύσεις, τῶν κατά τό ἄρθρον 32 τοῦ Ν. 3221/24 γνωστοποιήσεων, τῶν ἀνακοινώσεων τῶν προβλεπομένων ὑπό τοῦ ἄρθρου 59 παρ. 3 τοῦ Ν.Δ. 400/70 περί Ἀλλοδαπῶν Ἀσφαλιστικῶν Ἑταιρειῶν, ὡς καί τῶν ἀποφάσεων τοῦ Διοικητικοῦ Συμβουλίου τοῦ ΕΛΤΑ τῶν ἀφορωσῶν εἰς προσωρινάς διατάξεις	»	1.000
5. Τῶν ἀνακοινώσεων τῶν ὑπό διάλυσιν Ἀνωνύμων Ἑταιρειῶν, κατά τό Β.Δ. 20/5/1939	»	200
6. Τῶν ἰσολογισμῶν τῶν Ἀνωνύμων Ἑταιρειῶν	»	4.000
7. Τῶν συνοπτικῶν μηνιαίων καταστάσεων τῶν Τραπεζικῶν Ἑταιρειῶν	»	1.000
8. Τῶν ἀποφάσεων περί ἐγκρίσεως τιμολογίων τῶν Ἀσφαλιστικῶν Ἑταιρειῶν	»	600
9. Τῶν ὑπουργικῶν ἀποφάσεων περί παροχῆς ἀδείας ἐπεκτάσεως τῶν ἐργασιῶν Ἀσφαλιστικῶν Ἑταιρειῶν, τῶν ἐκθέσεων περιουσιακῶν στοιχείων Ἀνωνύμων Ἑταιρειῶν ἐν γένει, ὡς καί τῶν ἀποφάσεων τοῦ Δ.Σ. τοῦ ΕΛΤΑ δι' ὧν ἐγκρίνονται καί δημοσιεύονται οἱ κανονισμοί αὐτοῦ	»	4.000
10. Τῶν ἀποφάσεων περί παροχῆς πληρεξουσιότητος πρός ἀντιπροσώπευσιν ἐν Ἑλλάδι ἀλλοδαπῶν Ἑταιρειῶν, ὡς καί τῶν ἀποφάσεων περί μεταβιβάσεως τοῦ χαρτοφυλακίου Ἀσφαλιστικῶν Ἑταιρειῶν κατά τό ἄρθρον 59 παρ. 1 τοῦ Ν.Δ. 400/70	»	2.000
11. Τῶν ἀποφάσεων περί συγχωνεύσεως Ἀνωνύμων Ἑταιρειῶν	»	10.000
12. Τῶν ἀποφάσεων τῆς Ἐπιτροπῆς τοῦ Χρηματιστηρίου περί εἰσαγωγῆς χρεωγράφων εἰς τό Χρηματιστήριον πρός διαπραγμάτευσιν, συμφώνως πρός τάς διατάξεις τοῦ ἄρθρου 2 παρ. 3 Α.Ν. 148/67	Δραχ.	1.000
13. Τῶν ἀποφάσεων τῆς Ἐπιτροπῆς κεφαλαιαγορᾶς περί διαγραφῆς χρεωγράφων ἐκ τοῦ Χρηματιστηρίου, συμφώνως πρός τάς διατάξεις τοῦ ἄρθρου 2 παρ. 4 Α.Ν. 148/1967	»	1.000

Β'. Δημοσιεύματα Ἑταιρειῶν Περιωρισμένης Εὐθύνης

1. Τῶν καταστατικῶν	Δραχ.	1.000
2. Τῶν τροποποιήσεων τῶν καταστατικῶν	»	400
3. Τῶν ἀνακοινώσεων καί προσκλήσεων	»	200
4. Τῶν ἰσολογισμῶν	»	1.000
5. Τῶν ἐκθέσεων ἐκτιμήσεως περιουσιακῶν στοιχείων	»	1.000

Γ'. Δημοσιεύματα Ἀλληλασφαλιστικῶν Συνεταιρισμῶν - Ἀλληλασφαλιστικῶν Ταμείων καί Φιλανθρωπικῶν Σωματείων

1. Τῶν ὑπουργικῶν ἀποφάσεων περί χορηγήσεως ἀδείας λειτουργίας Ἀλληλασφαλιστικῶν Συνεταιρισμῶν - Ἀλληλασφαλιστικῶν Ταμείων	»	1.000
2. Τῶν Ἰσολογισμῶν τῶν ὡς ἄνω Συνεταιρισμῶν, Ταμείων καί Σωματείων	»	1.000

ΙΙ Εἰς τό Τέταρτον τεῦχος, τῶν δικαστικῶν πράξεων, προσκλήσεων καί λοιπῶν δημοσιεύσεων	»	400

Τό ὑπέρ τοῦ Ταμείου Ἀλληλοβοηθείας Προσωπικοῦ Ἐθνικοῦ Τυπογραφείου (ΤΑΠΕΤ) καταβλητέον ποσοστόν ἐπί τῶν τελῶν δημοσιεύσεων ἐν τῷ Δελτίῳ Ἀνωνύμων Ἑταιρειῶν καί Ἑταιρειῶν Περιωρισμένης Εὐθύνης ἐν γένει ὡρίσθη εἰς 5%.

Δ'. ΚΑΤΑΒΟΛΗ ΣΥΝΔΡΟΜΩΝ - ΤΕΛΩΝ ΔΗΜΟΣΙΕΥΣΕΩΝ ΚΑΙ ΠΟΣΟΣΤΩΝ Τ.Α.Π.Ε.Τ.

1. Αἱ συνδρομαί τοῦ ἐσωτερικοῦ καί τά τέλη δημοσιεύσεων προκαταβάλλονται εἰς τά Δημόσια Ταμεῖα ἔναντι ἀποδεικτικοῦ εἰσπράξεως, ὅπερ, μερίμνῃ τοῦ ἐνδιαφερομένου, ἀποστέλλεται εἰς τήν Ὑπηρεσίαν τοῦ Ἐθνικοῦ Τυπογραφείου.

2. Αἱ συνδρομαί τοῦ ἐξωτερικοῦ δύνανται ν' ἀποστέλλωνται καί εἰς ἀνάλογον συνάλλαγμα δι' ἐπιταγῆς ἐπ' ὀνόματι τοῦ Διευθυντοῦ τοῦ Ἐθνικοῦ Τυπογραφείου.

3. Ἡ καταβολή τοῦ ὑπέρ τοῦ Τ.Α.Π.Ε.Τ. ποσοστοῦ ἐπί τῶν ἀνωτέρω συνδρομῶν καί τελῶν δημοσιεύσεων ἐνεργεῖται ἐν Ἀθήναις μέν εἰς τό Ταμεῖον τοῦ ΤΑΠΕΤ (Κατάστημα Ἐθνικοῦ Τυπογραφείου), ἐν ταῖς λοιπαῖς δέ πόλεσι τοῦ Κράτους εἰς τά Δημόσια Ταμεῖα, ὅπερ ἀποδίδεται εἰς τό ΤΑΠΕΤ, συμφώνως πρός τά ὁριζόμενα διά τῶν ὑπ' ἀριθ. 192378/3639 τοῦ ἔτους 1947 (RONEO 185) καί 178048/5321/31.7.65 (RONEO 139) ἐγκυκλίων διαταγῶν τοῦ Γενικοῦ Λογιστηρίου τοῦ Κράτους. Ἐπί συνδρομῶν ἐξωτερικοῦ ἀποστελλομένων δι' ἐπιταγῶν, συναποστέλλεται διά τῶν ἐπιταγῶν καί τό ὑπέρ τοῦ ΤΑΠΕΤ ποσοστόν.

Ο ΓΕΝΙΚΟΣ ΔΙΕΥΘΥΝΤΗΣ

ΣΕΡΑΦΕΙΜ ΤΡΙΑΝΤΑΦΥΛΛΟΥ

ΕΚ ΤΟΥ ΕΘΝΙΚΟΥ ΤΥΠΟΓΡΑΦΕΙΟΥ